


PRZEKRÓJ Z CHODNIKIEM PRZY JEZDNI

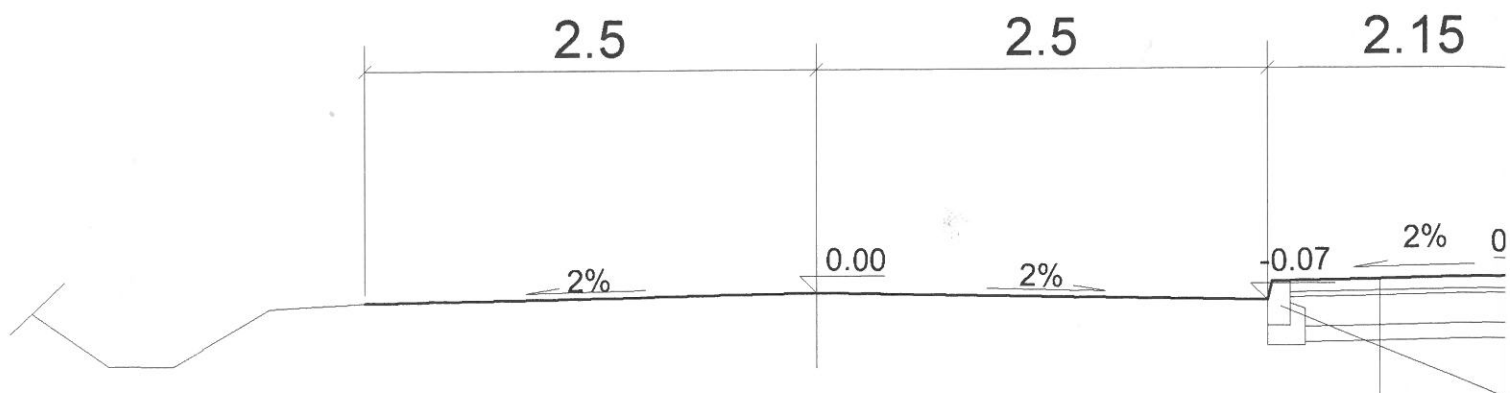

8 cm	KOSTKA B
3 cm	PODSYPK
10 cm	PODBUDC
20 cm	WARSTWA

ZJAZD PRZEZ CHODNIK

