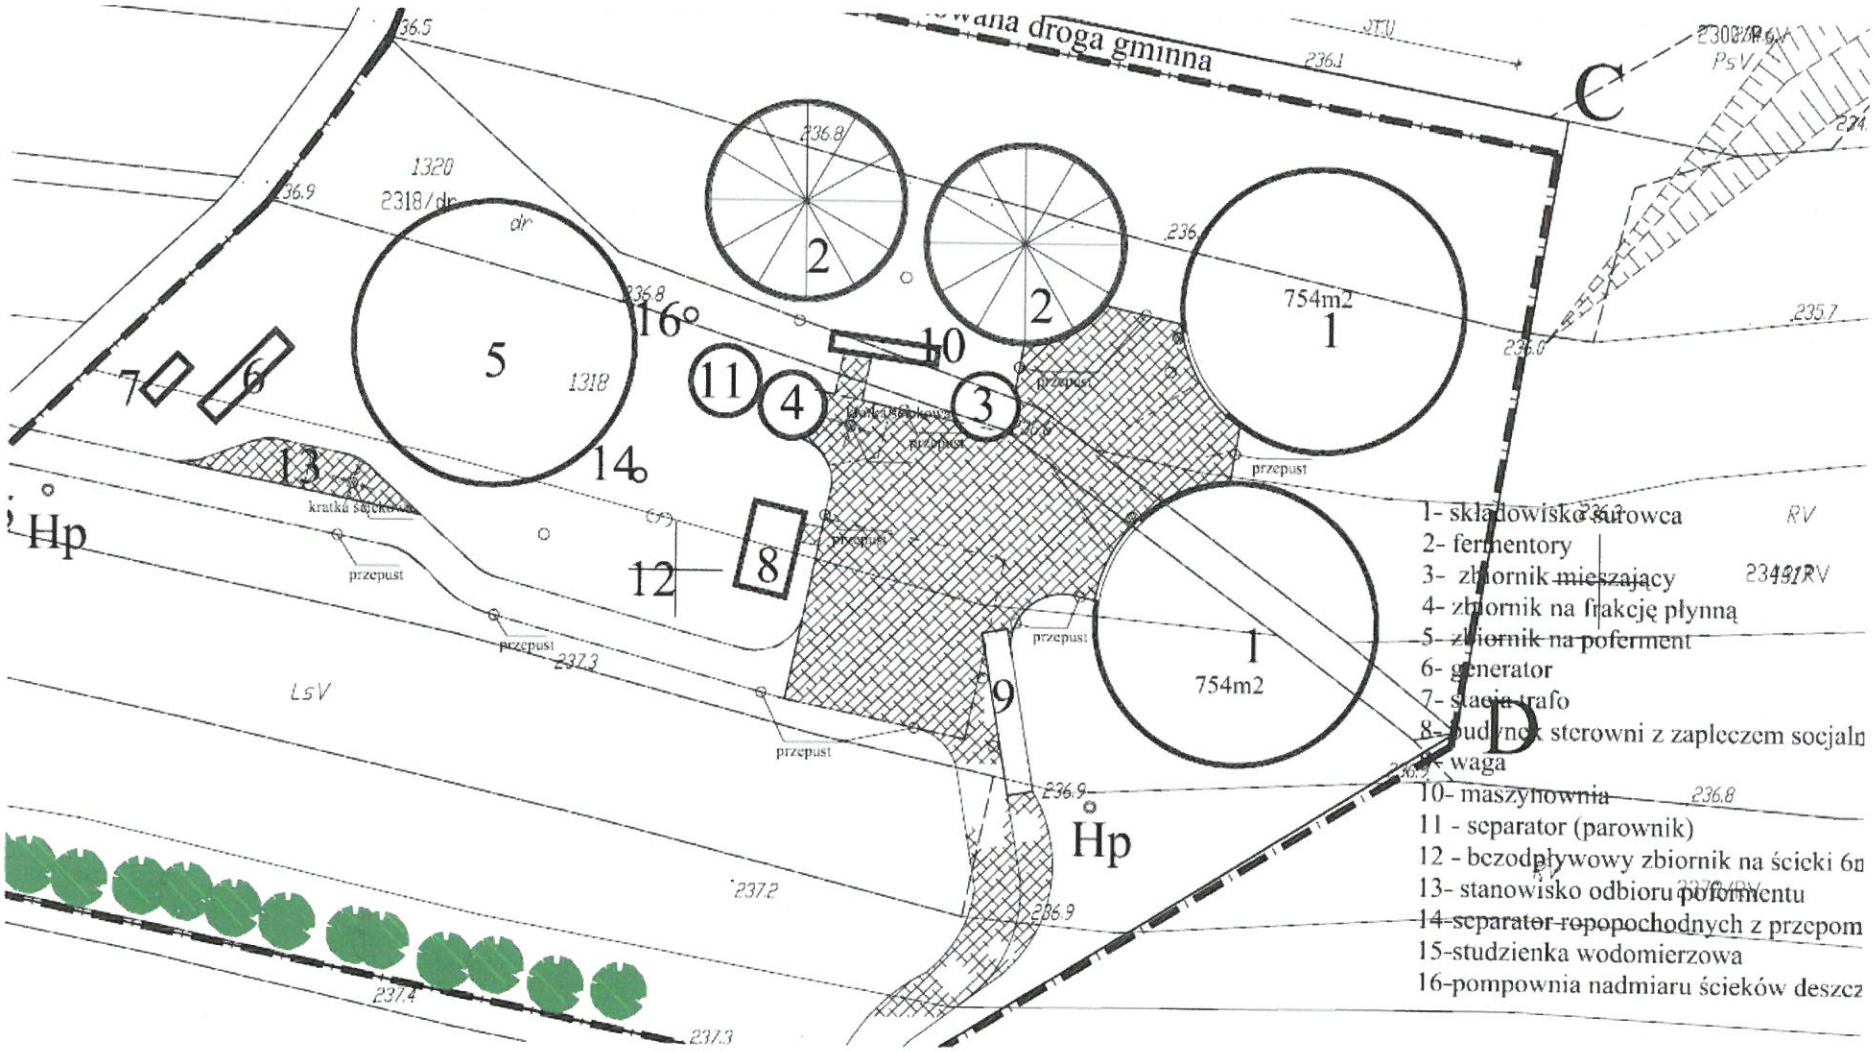Załącznik 3. Projektowane zagospodarowanie terenu planowanej biogazowni rolniczej na terenie Gminy Dzikowiec